


Poziom 0

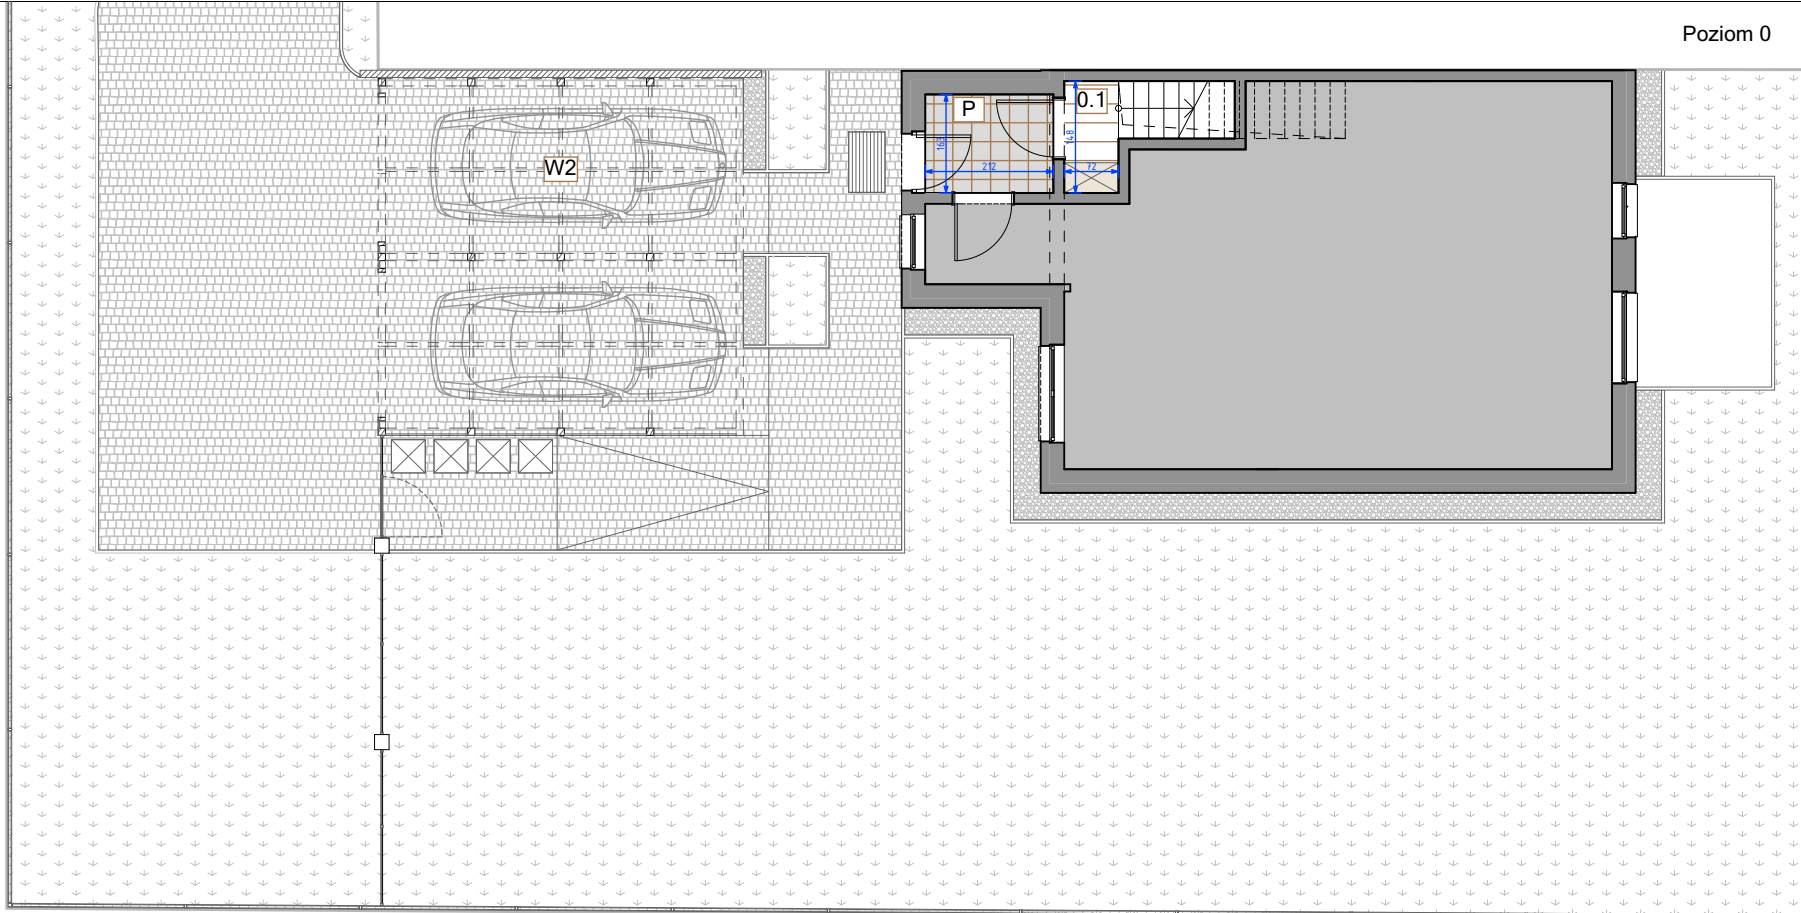


Mieszkanie piętro

Dom dwulokalowy lewy

Lokala A

Nr	Nazwa	Powierzchnia
0.1	Korytarz	3,44
0.2	Korytarz	9,69
0.3	Łazienka	9,21
0.4	Garderoba	9,15
0.5	Kuchnia + salon	22,26
0.6	Pokój	10,63
		64,38m ²

Poziom +1

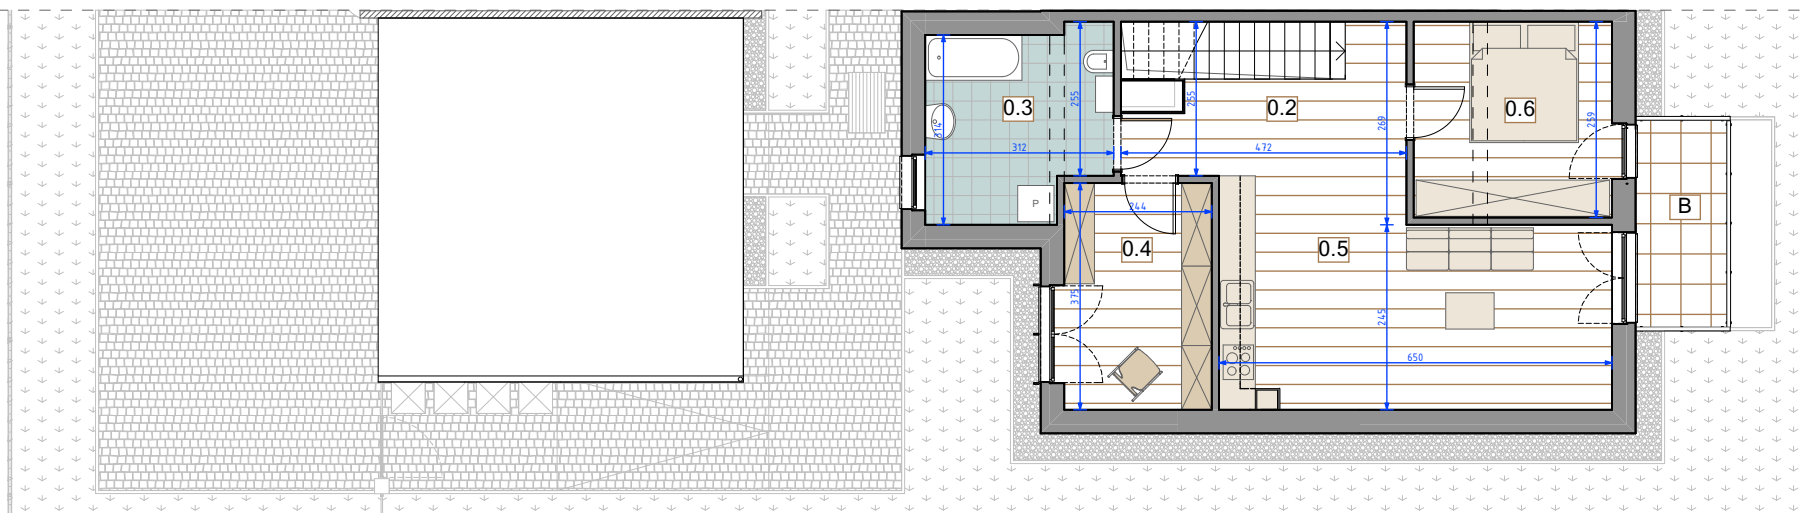

T	Balkon	5,11
W2	Wiata	16,07
P	Przedsiónek (wspólny 50%)	1,73

Powierzchnia użytkowa

64,38m²