

# Mieszkanie piętro

Dom dwulokalowy prawy



## Lokal B

Nr	Nazwa	Powierzchnia
0.1	Korytarz	3,44
0.2	Korytarz	9,67
0.3	Łazienka	9,21
0.4	Garderoba	9,15
0.5	Kuchania + salon	15,01
0.6	Pokój	10,51
		<b>56,99m<sup>2</sup></b>


B	Balkon	5,38
W2	Wiata	30,69
P	Przedsiónek (wspólny 50%)	1,73

Powierzchnia użytkowa

**56,99m<sup>2</sup>**

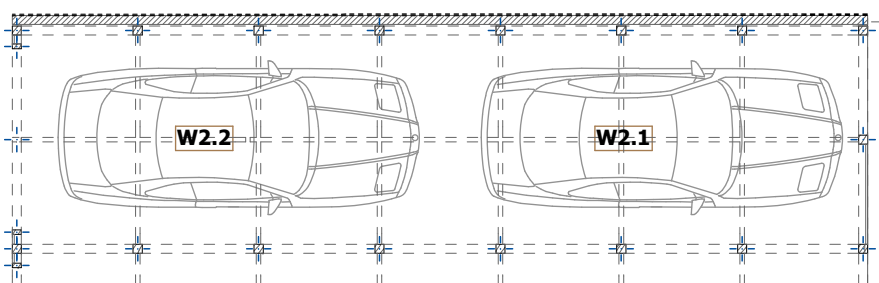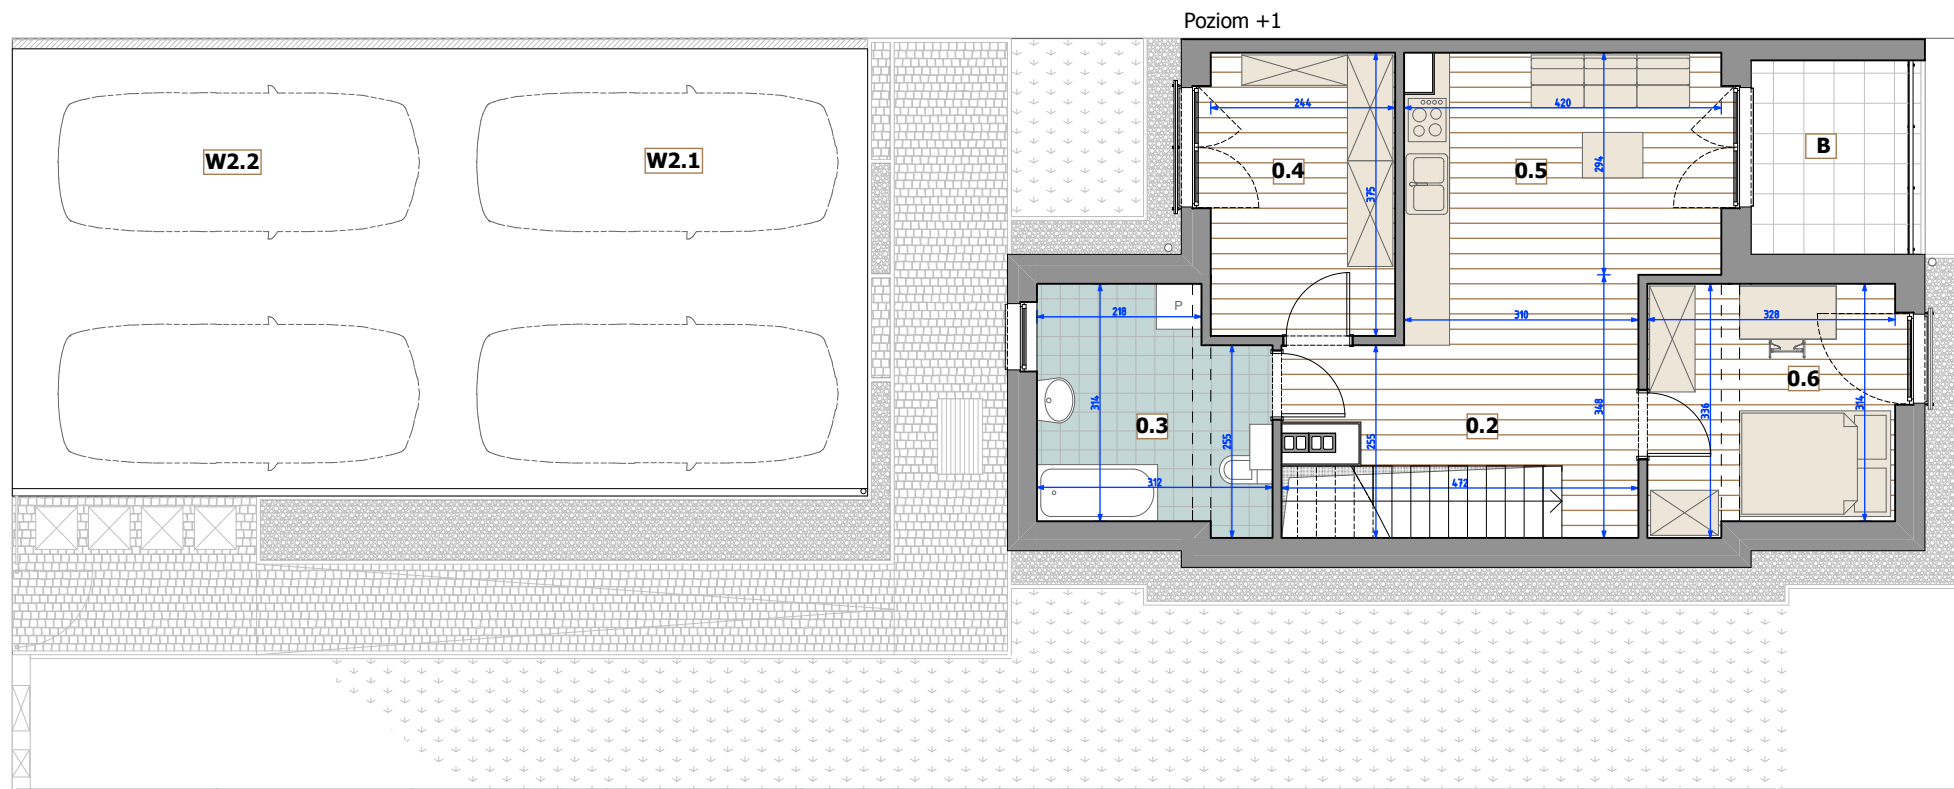

Wiata

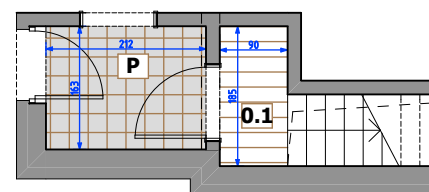

Poziom 0