


Mieszkanie parter

Dom dwulokalowy lewy

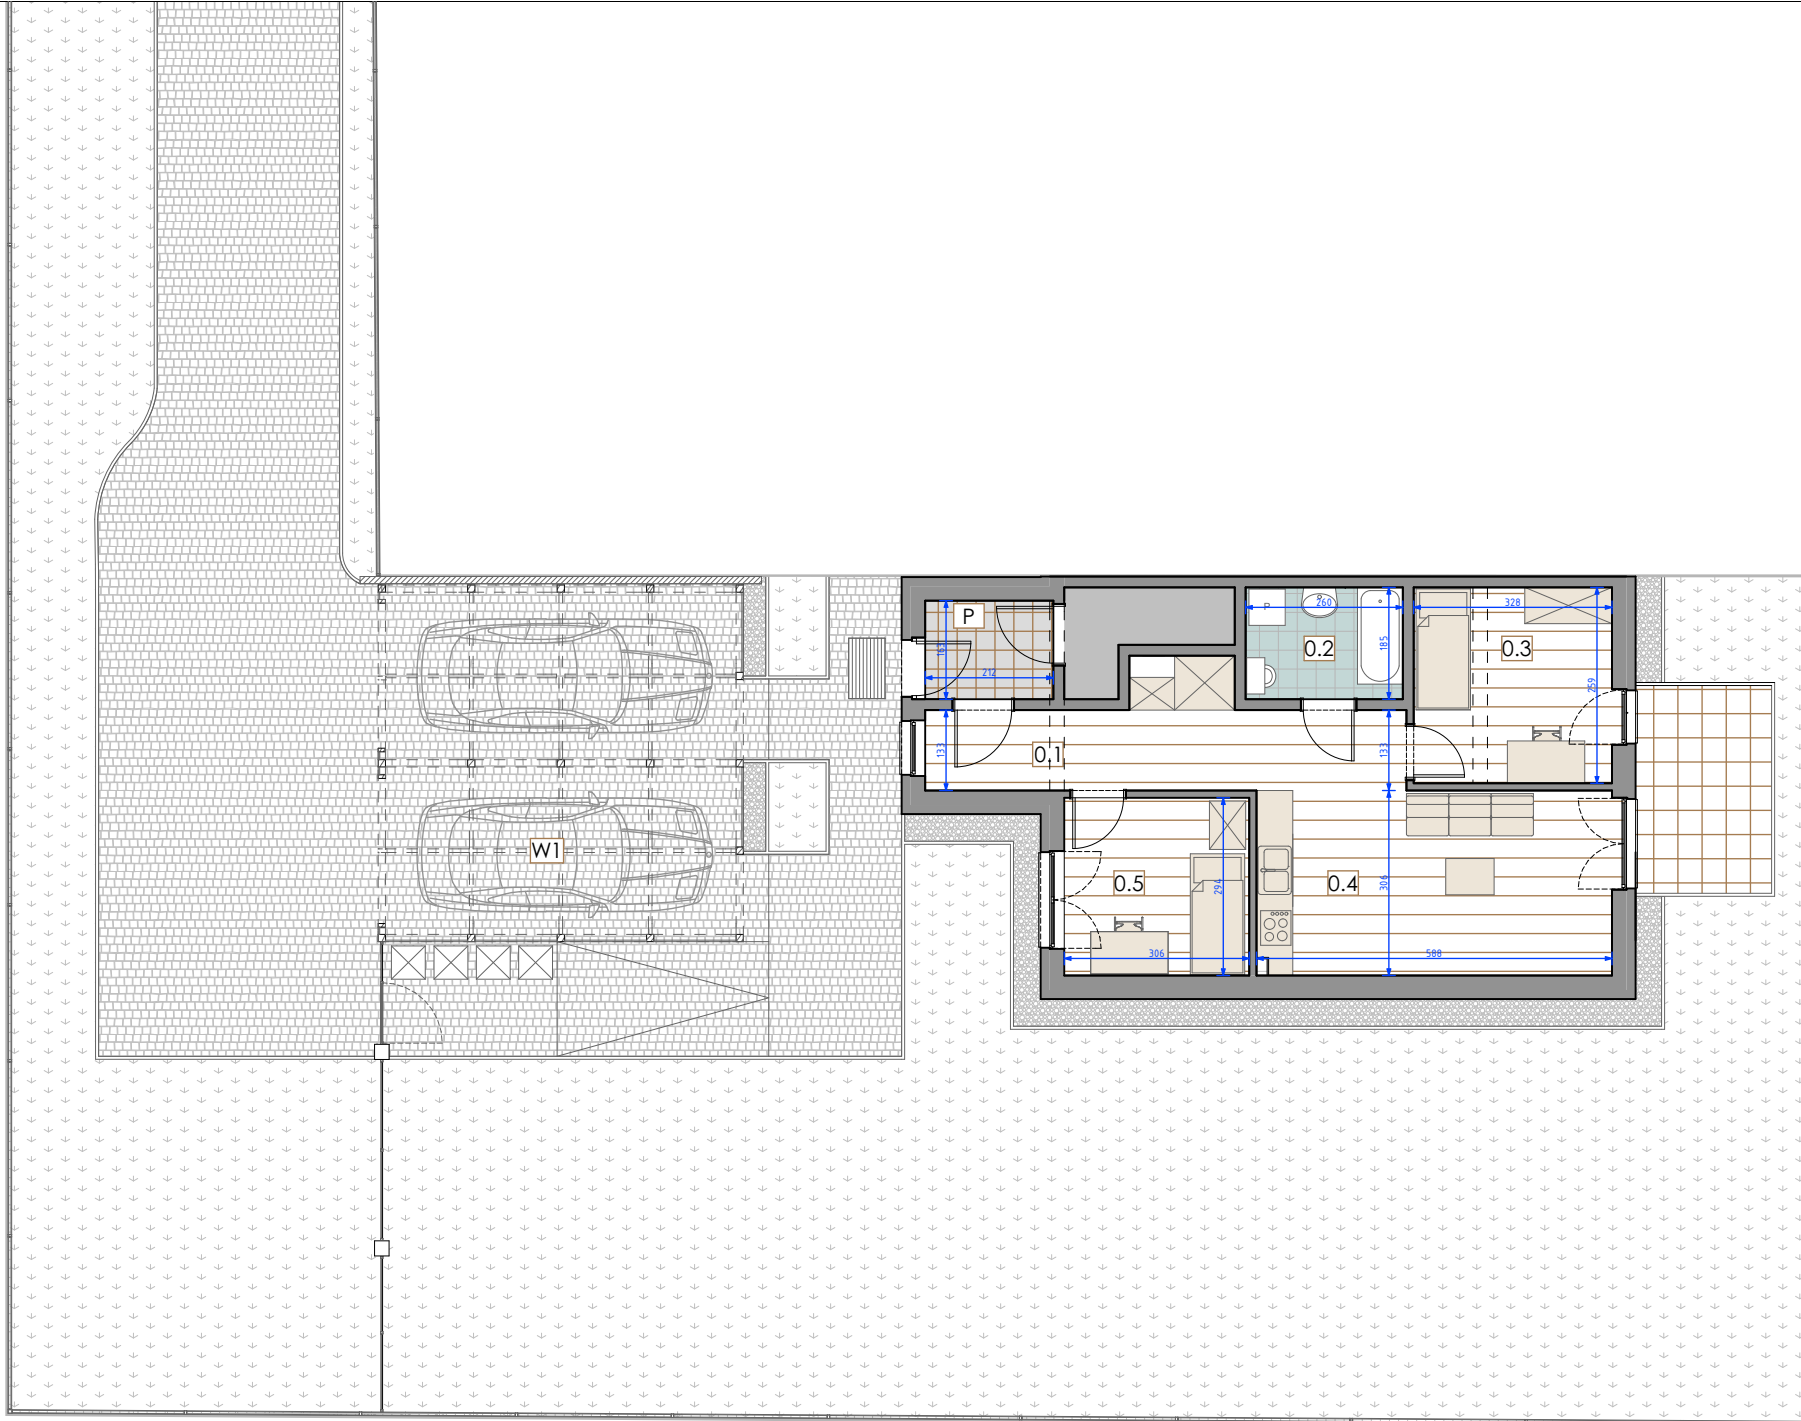

Lokala A

Nr	Nazwa	Powierzchnia
0.1	Korytarz	12,03
0.2	Łazienka	4,17
0.3	Pokój	10,63
0.4	Salon + kuchnia	17,93
0.5	Pokój	9,00
		53,76m ²

T	Taras	7,73
W1	Wiata	16,07
P	Przedsiónek (wspólny 50%)	1,73

Powierzchnia użytkowa

53,76m²