


Poziom 0

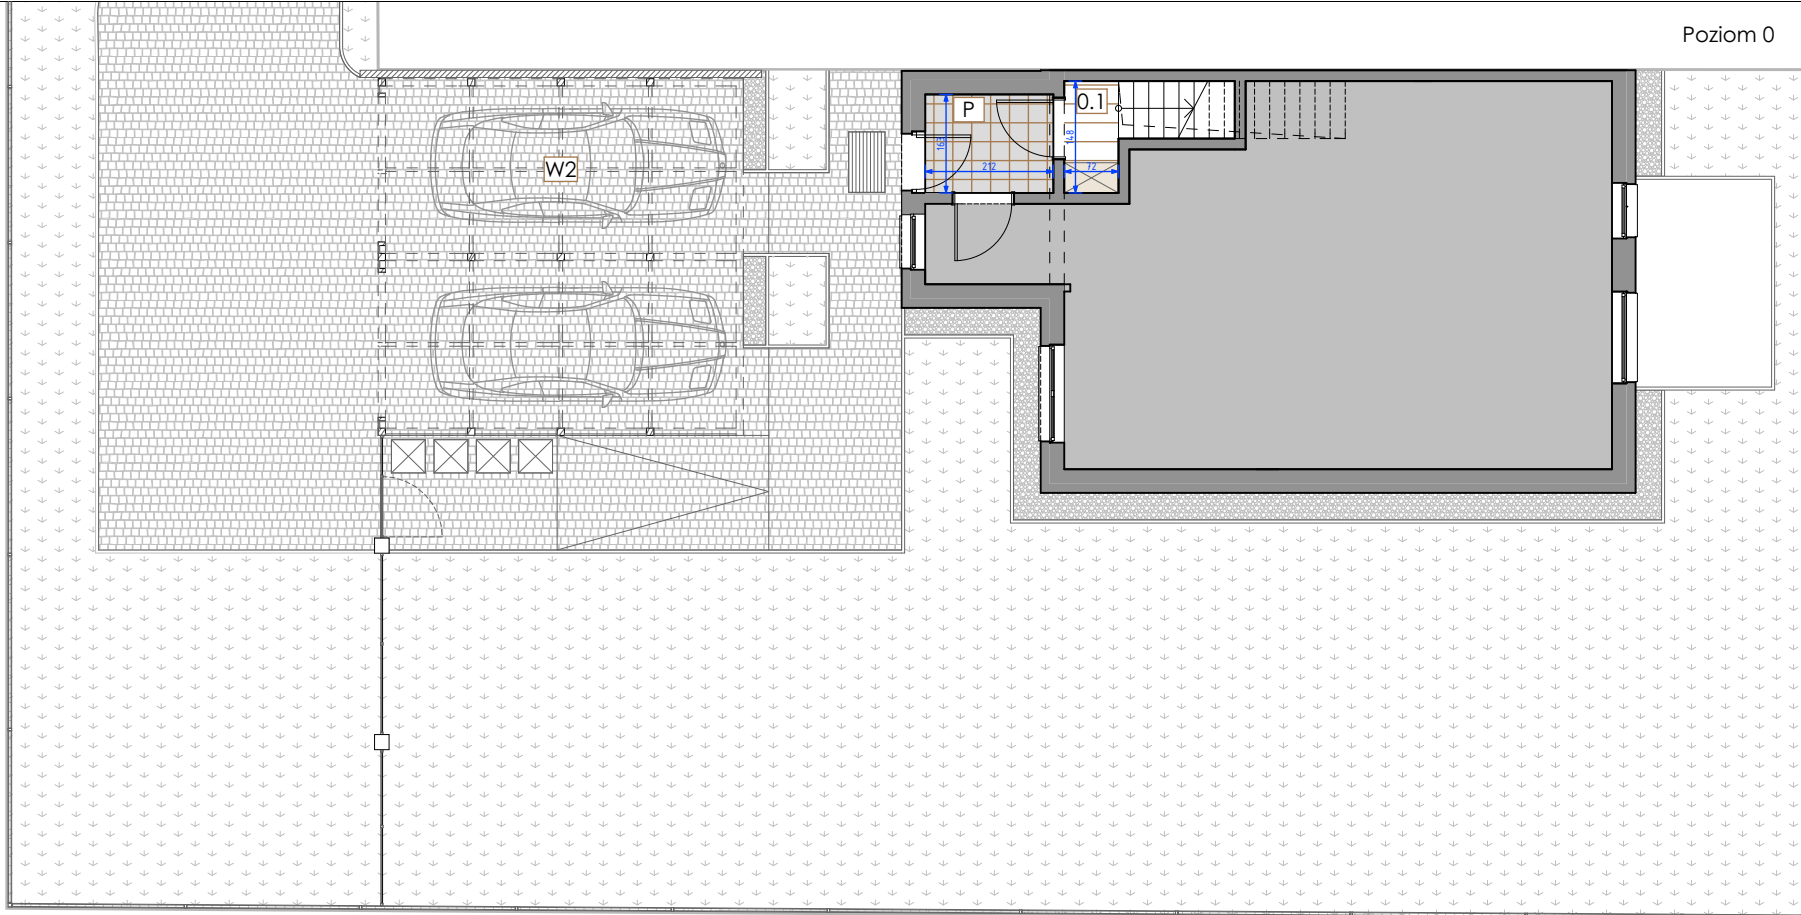


## Mieszkanie piętro

Dom dwulokalowy lewy

Lokala A

| Nr  | Nazwa           | Powierzchnia        |
|-----|-----------------|---------------------|
| 0.1 | Korytarz        | 3,44                |
| 0.2 | Korytarz        | 9,69                |
| 0.3 | Łazienka        | 9,21                |
| 0.4 | Pokój           | 9,15                |
| 0.5 | Kuchnia + salon | 22,26               |
| 0.6 | Pokój           | 10,63               |
|     |                 | 64,38m <sup>2</sup> |

Poziom +1

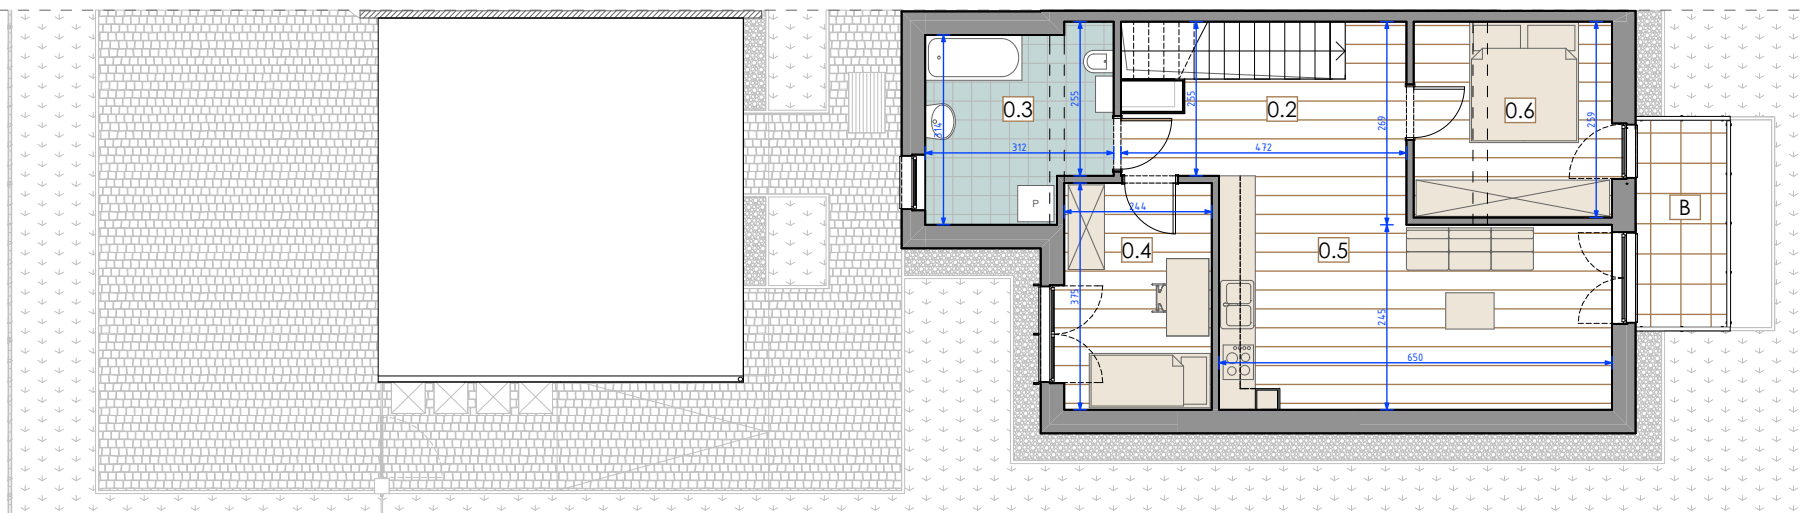

|    |                           |       |
|----|---------------------------|-------|
| T  | Balkon                    | 5,11  |
| W2 | Wiata                     | 16,07 |
| P  | Przedsiónek (wspólny 50%) | 1,73  |

Powierzchnia użytkowa

64,38m<sup>2</sup>